


EJEA DE LOS CABALLEROS

ESCALA 1: 5.000

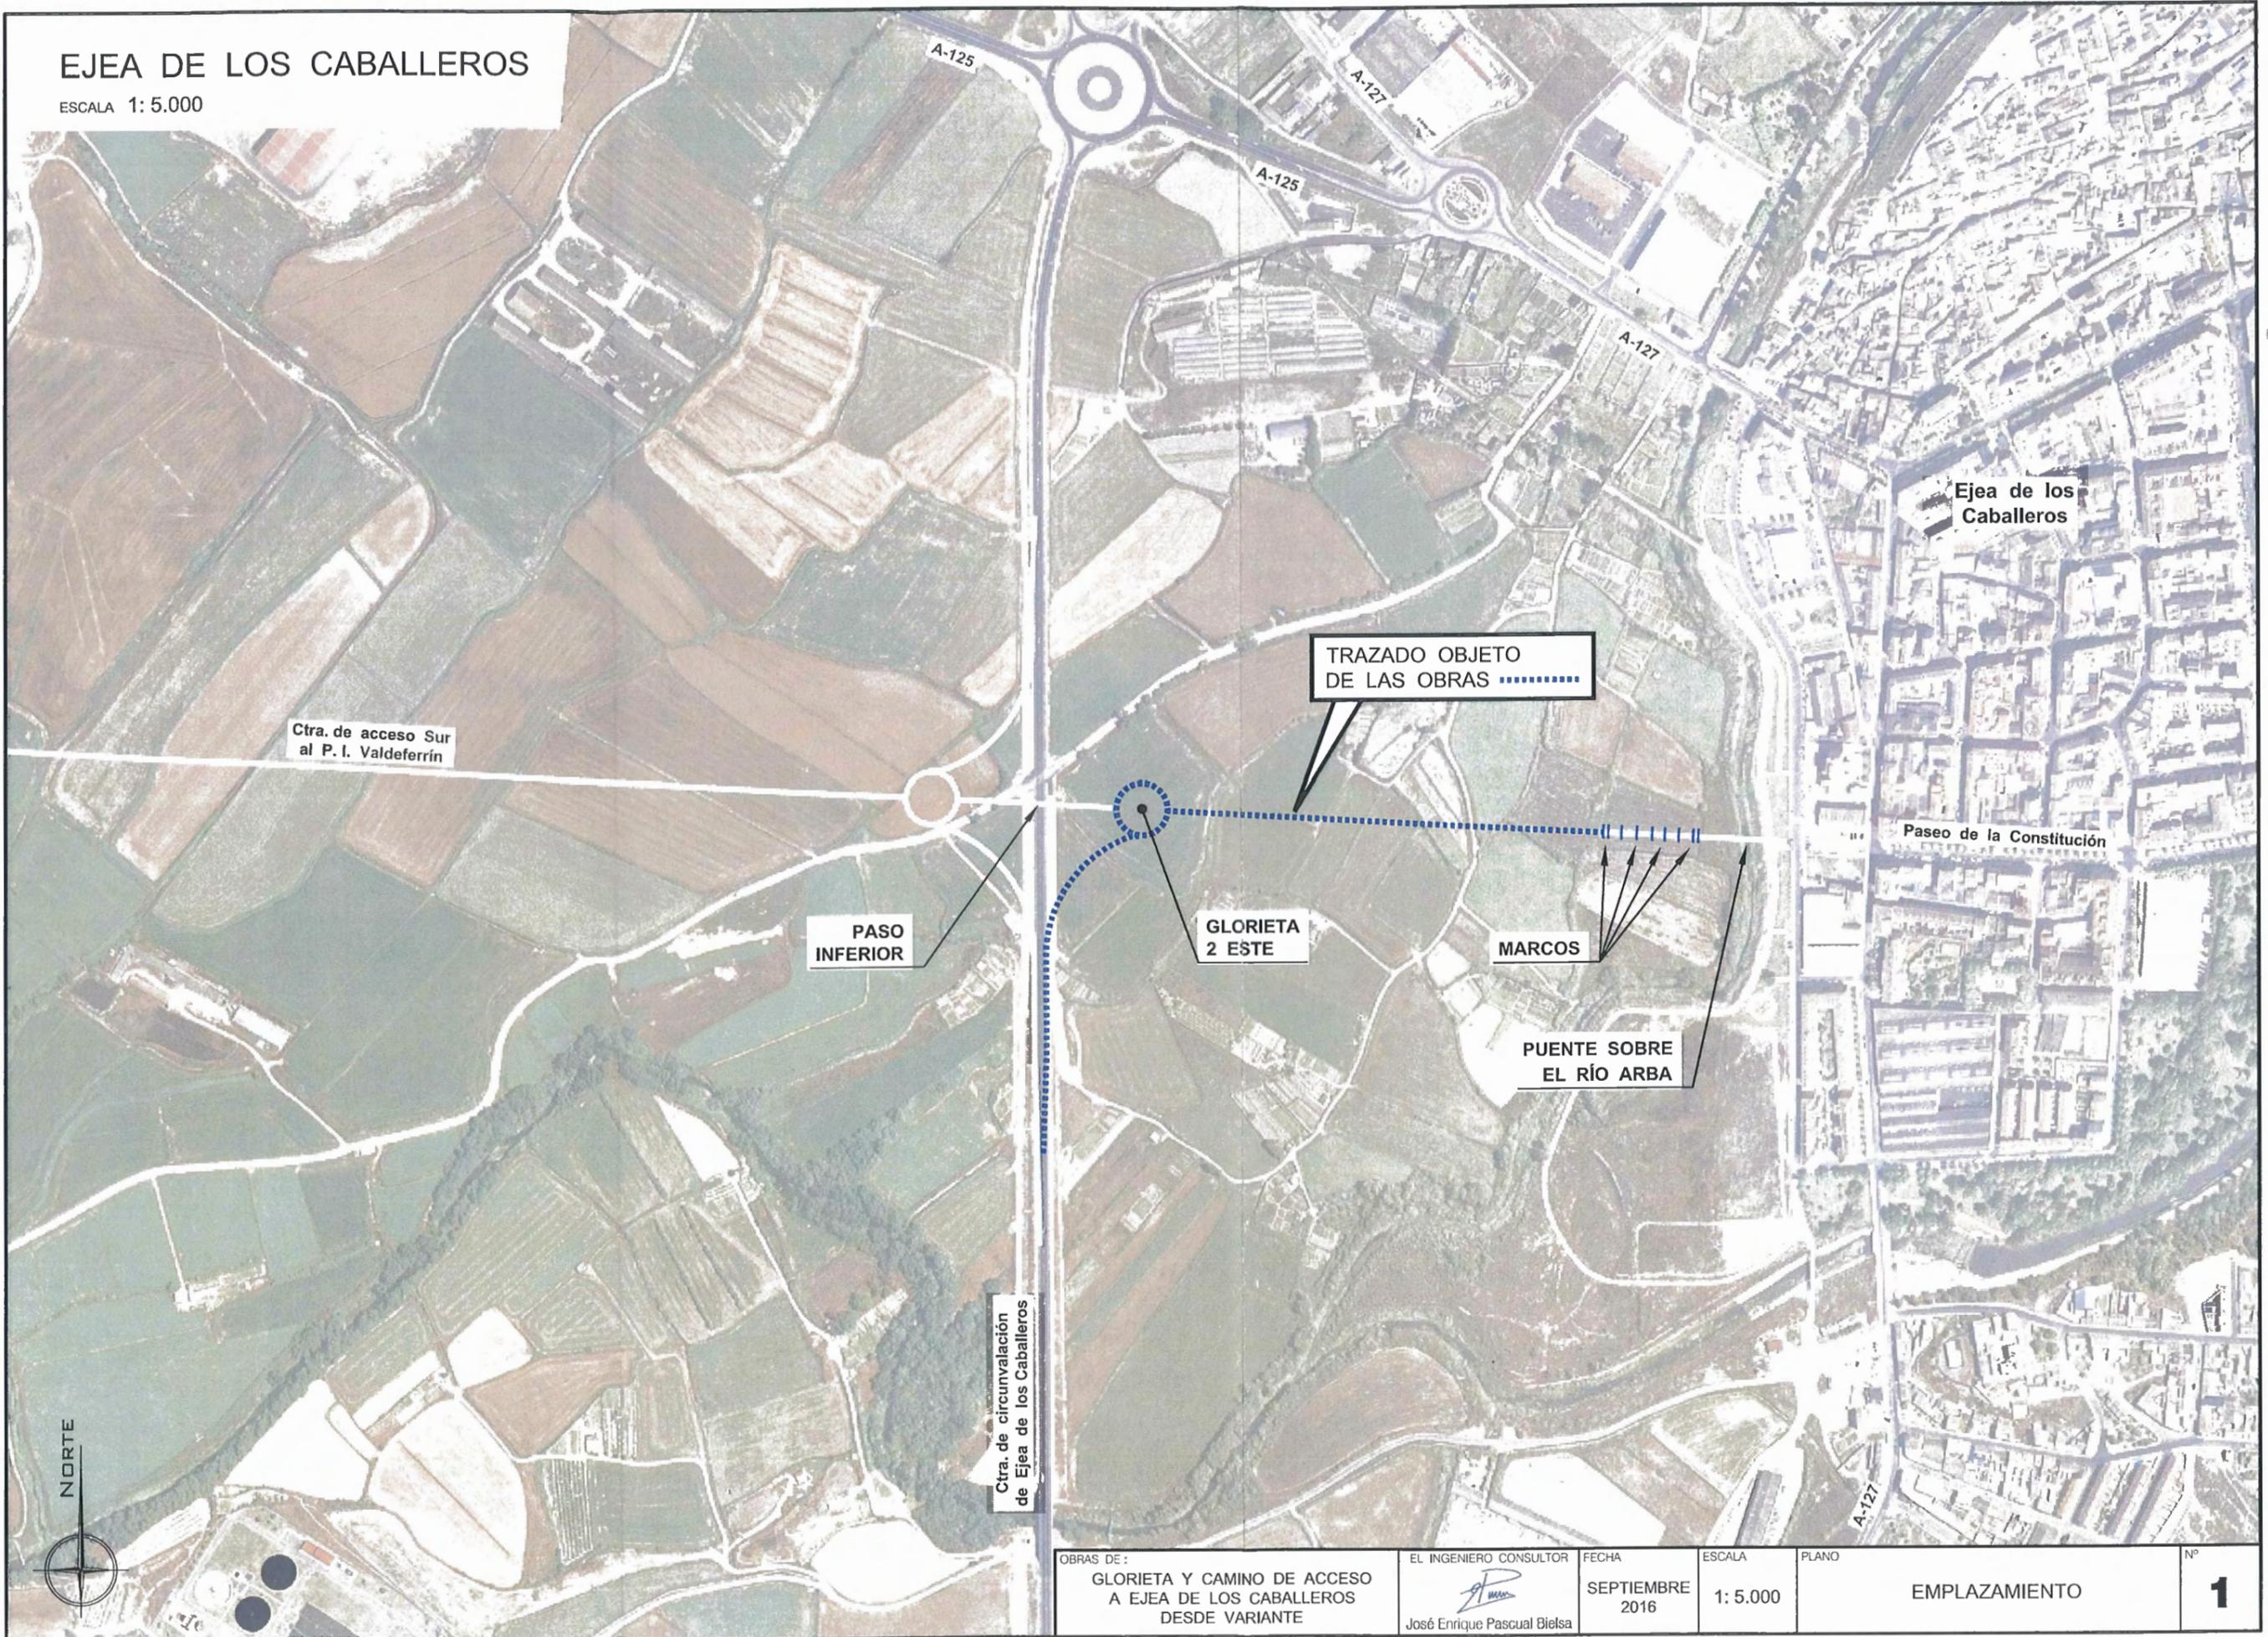

NORTE



OBRAS DE:
GLORIETA Y CAMINO DE ACCESO
A EJEA DE LOS CABALLEROS
DESDE VARIANTE

EL INGENIERO CONSULTOR
J. P. Bielsa
José Enrique Pascual Bielsa

FECHA
SEPTIEMBRE
2016

ESCALA
1: 5.000

PLANO

EMPLAZAMIENTO

Nº
1