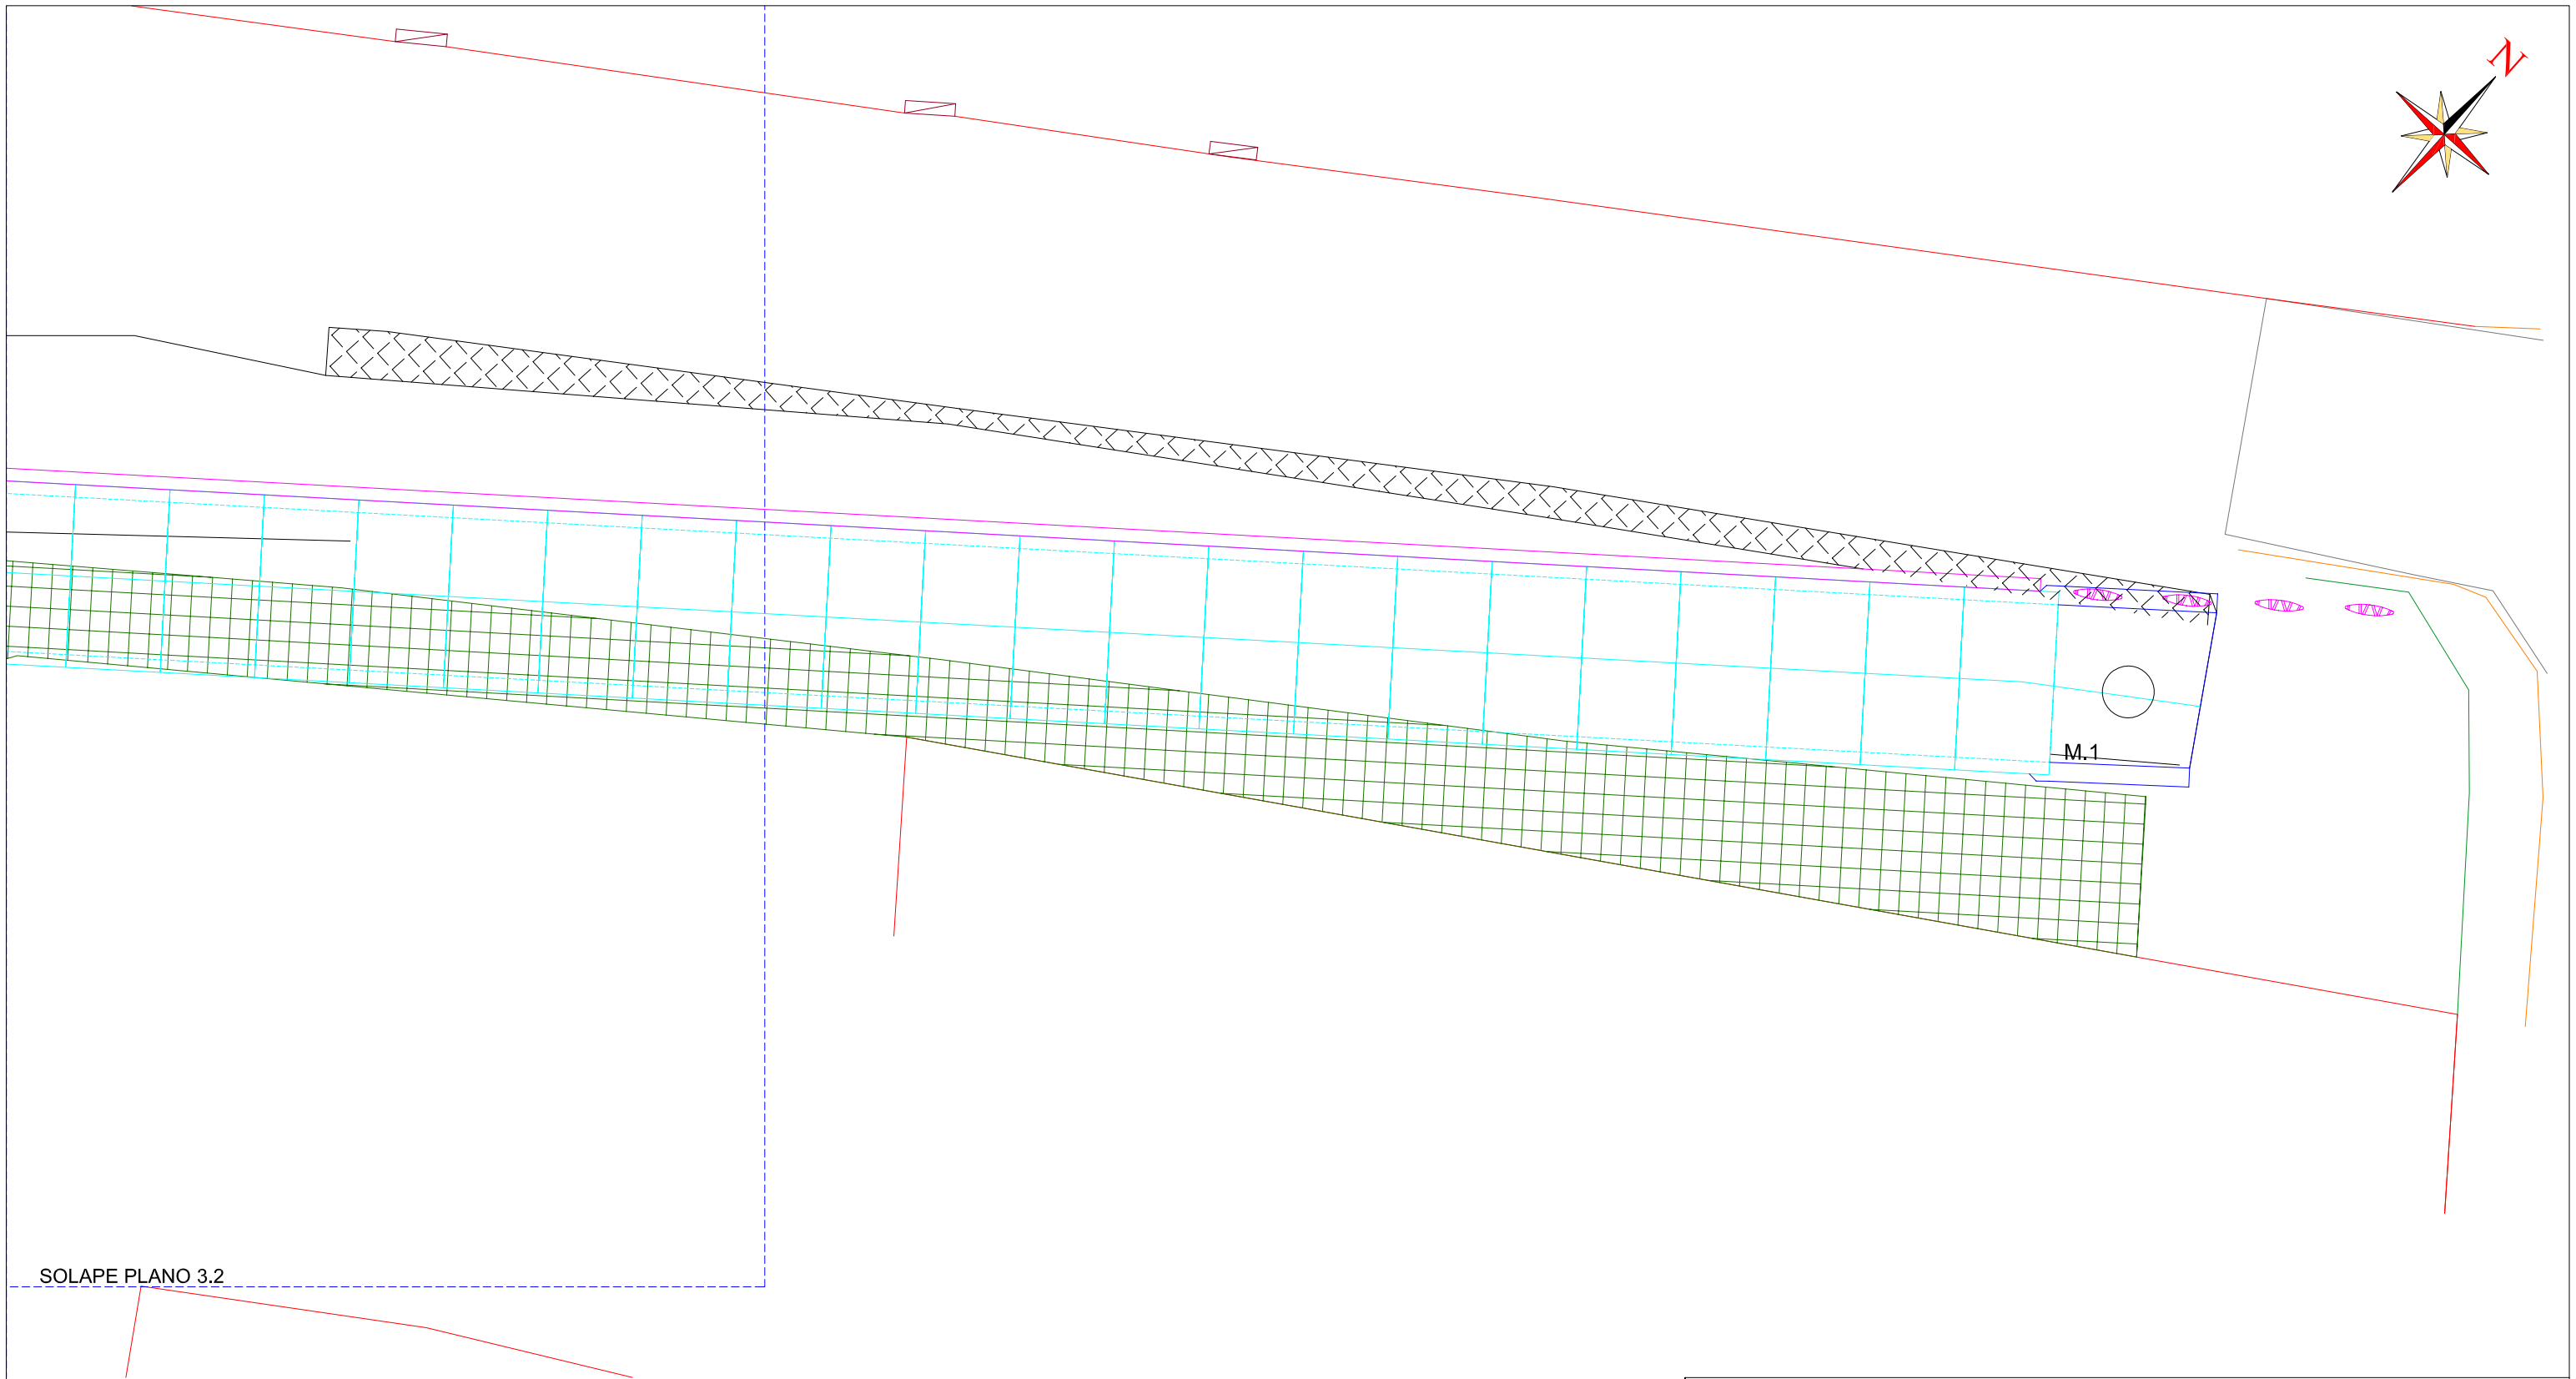

OBRA PROYECTADA

- MARCO PREFABRICADO
- MARCO "IN SITU"
- BORDILLO
- SUMIDERO
- SEPARADOR
- TRAMEX

LEYENDA

ACEQUIA	VALLA	BORDILLO
MURO	TAJADERA	PUERTA
RAMPA	HORMIGÓN	ESCALERA
MALEZA	ESCOLLERA	

TITULO: **PROYECTO PARA LA REALIZACIÓN DE LAS OBRAS DE PAVIMENTACIÓN VIAL ENTRE CALLE 21 DE ABRIL Y AVDA. DE NAVARRA Y SOTERRAMIENTO DE ACEQUIA DEL LUGAR, DEL MUNICIPIO DE TAUSTE**

PROPIEDAD: AYUNTAMIENTO DE TAUSTE

EMPRESA CONSULTORA:
INGENIERIA Y GESTIÓN ARAGÓN,S.L.
Camino de las Torres, 8, esc.1, 6ºC
50002 ZARAGOZA.
Telf. 976 235022

ARQUITECTO:
Miguel Angel Guillén Rubio
Col nº: 1.679.

DESIGNACIÓN: PLANTA GENERAL. OBRA PROYECTADA

ESCALA: 1:100

Nº PLANO: 3.1

FECHA: NOVIEMBRE DE 2013