



Movera (Zaragoza)

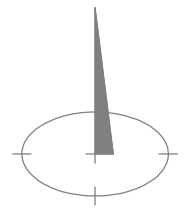

ESCALA 1/1500

LEYENDA

- LÍMITE
- - - EDIFICACIÓN
- MURO
- ASFALTO
- LÍNEA BLANCA
- LÍMITE CULTIVO
- CABEZA DE TALUD
- PIE DE TALUD
- RIEGO
- VALLA
- OBRA DE FÁBRICA
- CAMINO
- HORMIGÓN
- ⊗ POSTE DE HORMIGÓN
- ⊗ POSTE DE MADERA
- ⊙ REGISTRO SANEAMIENTO

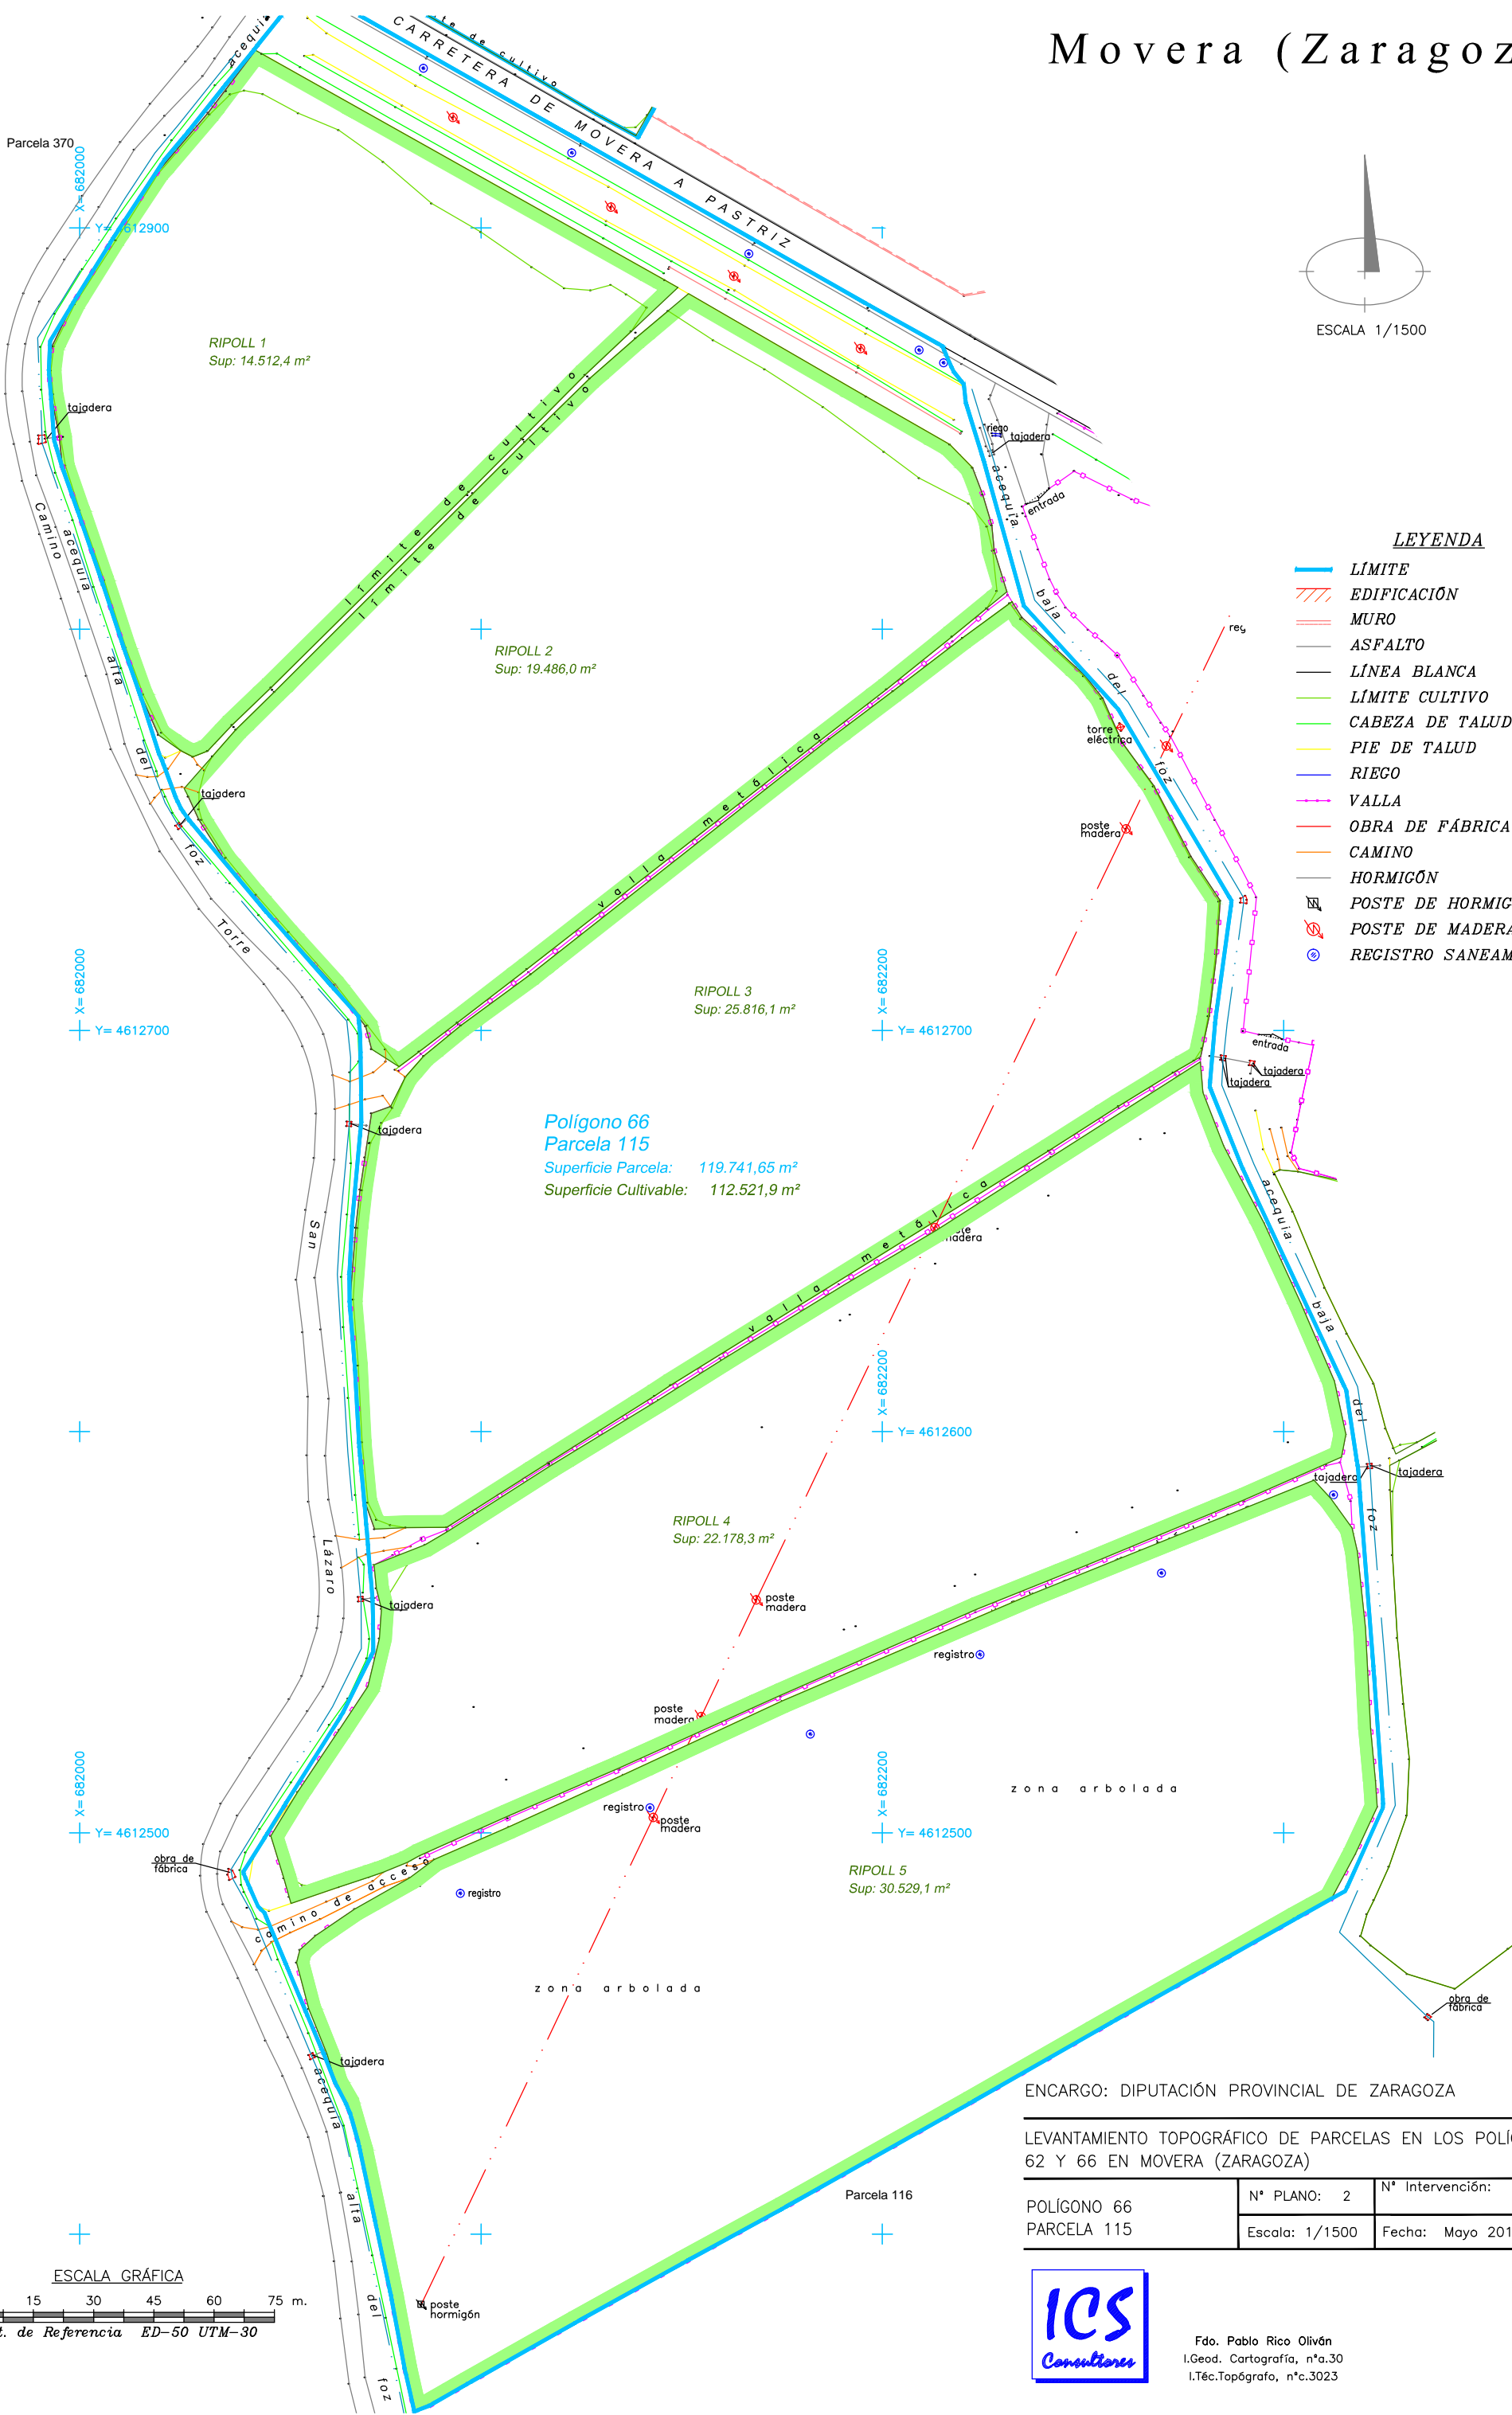

**Polígono 66
Parcela 115**
Superficie Parcela: 119.741,65 m²
Superficie Cultivable: 112.521,9 m²

RIPOLL 1
Sup: 14.512,4 m²

RIPOLL 2
Sup: 19.486,0 m²

RIPOLL 3
Sup: 25.816,1 m²

RIPOLL 4
Sup: 22.178,3 m²

RIPOLL 5
Sup: 30.529,1 m²

ENCARGO: DIPUTACIÓN PROVINCIAL DE ZARAGOZA

LEVANTAMIENTO TOPOGRÁFICO DE PARCELAS EN LOS POLÍGONOS 62 Y 66 EN MOVERA (ZARAGOZA)

POLÍGONO 66 PARCELA 115	Nº PLANO: 2	Nº Intervención:
	Escala: 1/1500	Fecha: Mayo 2012



Fdo. Pablo Rico Oliván
I.Geod. Cartografía, nºa.30
I.Téc.Topógrafo, nºc.3023

