

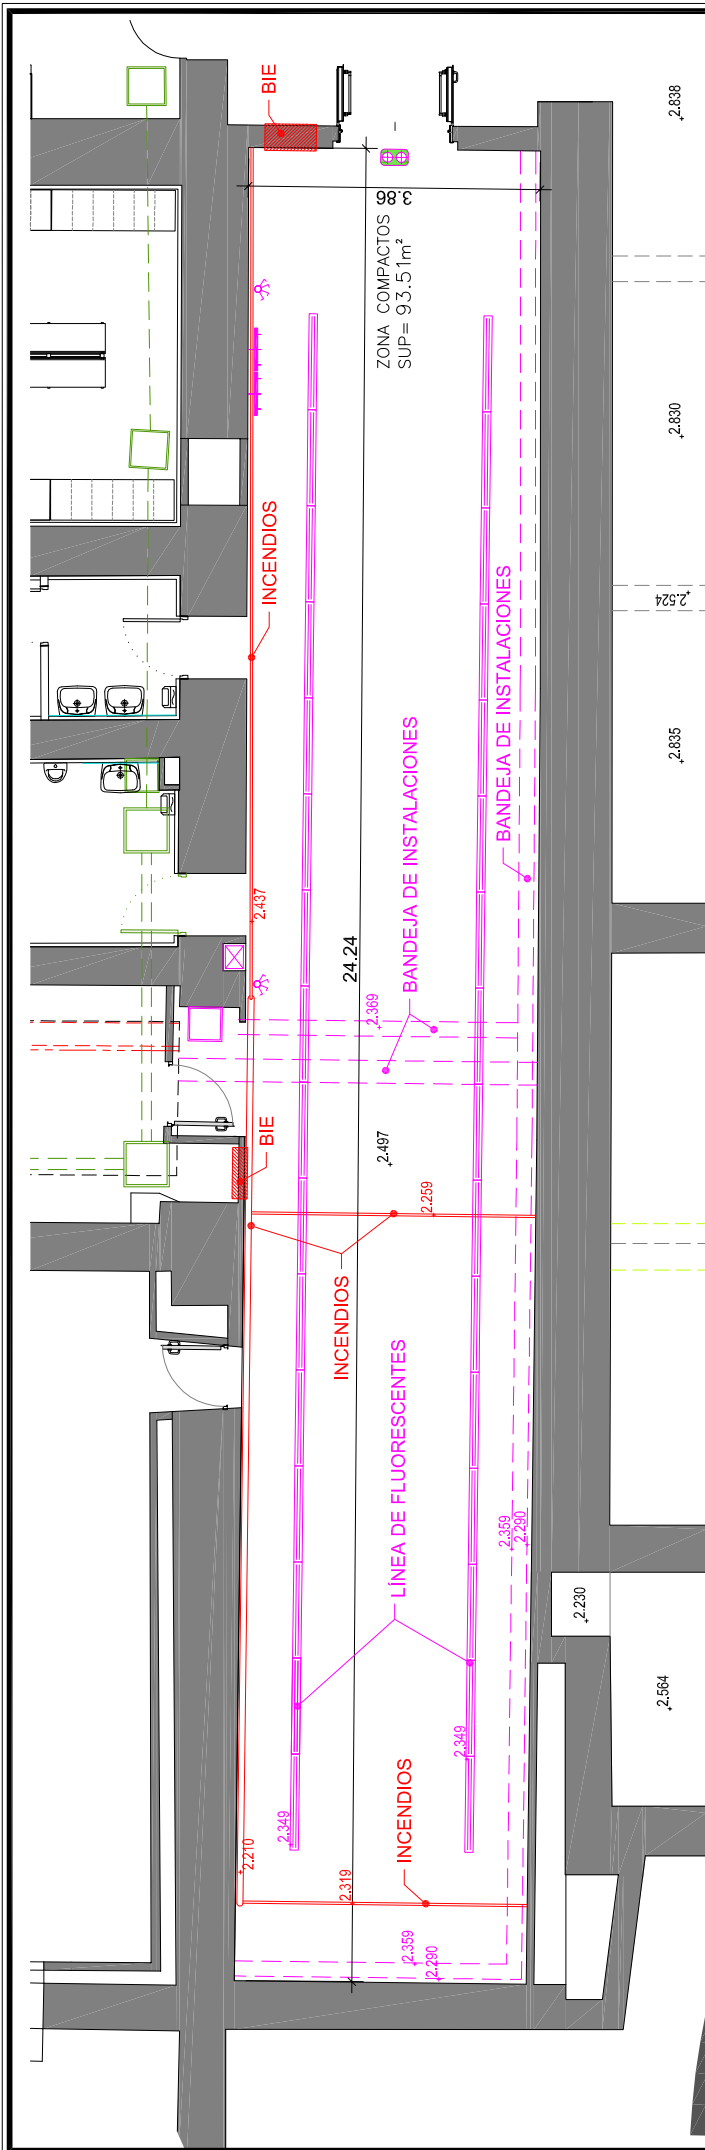


ZONA DE COMPACTOS
ESCALA 1:100

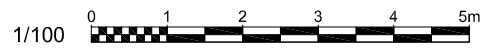

EMPLAZAMIENTO
ESCALA 1:500

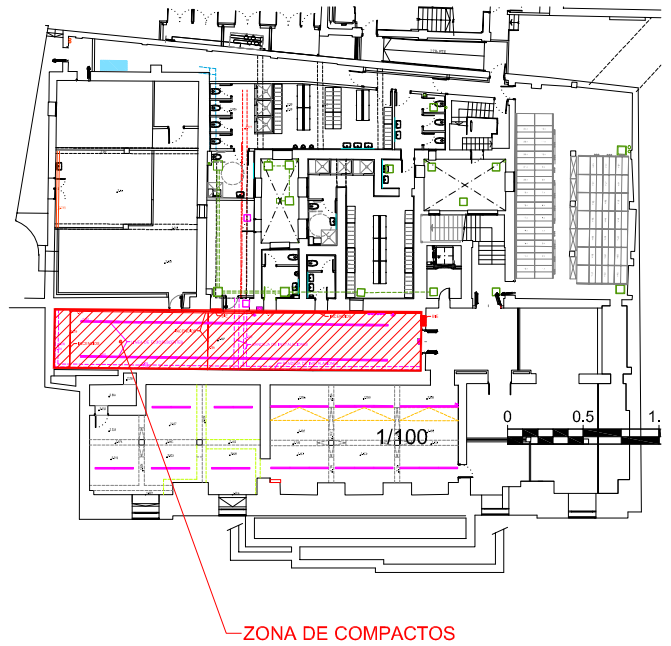

DIPUTACIÓN DE ZARAGOZA

**EDIFICIOS
PROVINCIALES**

**ESTADO ACTUAL SÓTANO PALACIO
PROVINCIAL ZONA COMPACTOS**

EDIFICIO	PALACIO PROVINCIAL, PLAZA DE ESPAÑA nº2, ZARAGOZA	
EL ARQUITECTO	DESCRIPCIÓN	NÚMERO
	PLANTA SÓTANO ESTADO ACTUAL	01
ESCALA	FECHA	
1/100	FEBRERO 2016	