
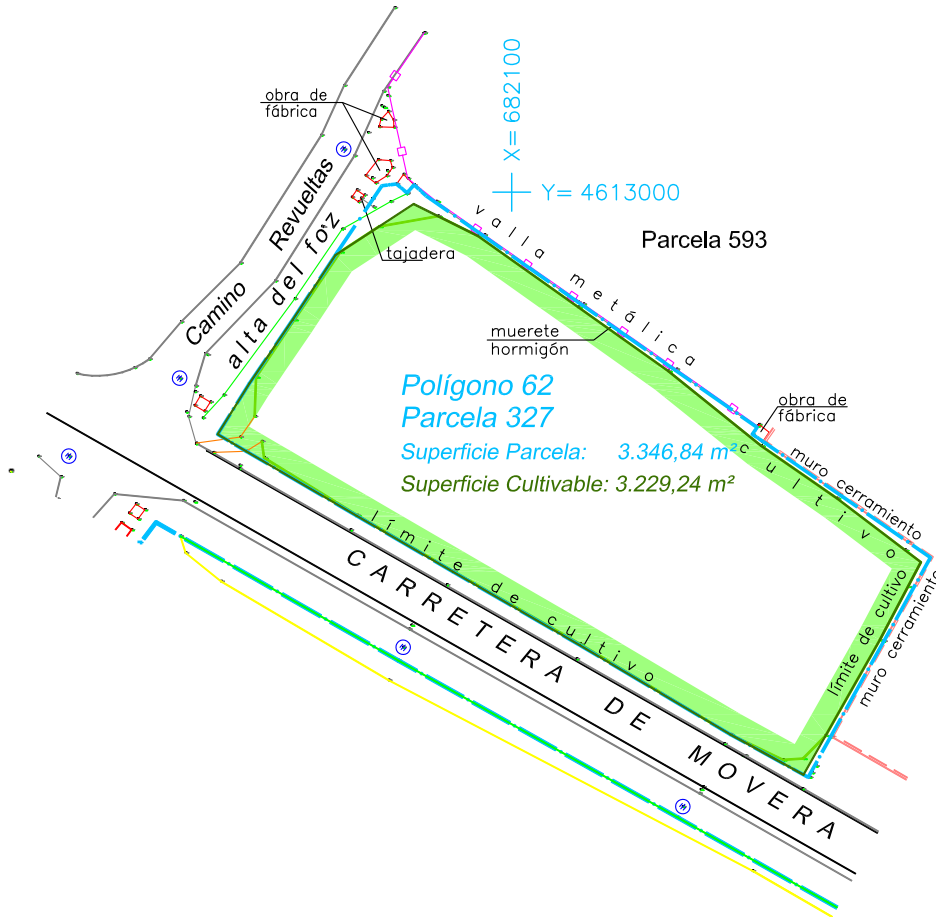


# Movera (Zaragoza)


## ANEXO 2

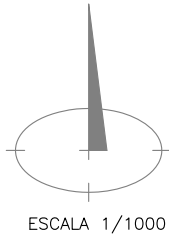

### LEYENDA

- +— LÍMITE
- /// EDIFICACIÓN
- MURO
- ASFALTO
- LÍNEA BLANCA
- LÍMITE CULTIVO
- CABEZA DE TALUD
- PIE DE TALUD
- RIEGO
- +— VALLA
- OBRA DE FÁBRICA
- CAMINO
- HORMIGÓN
- POSTE DE HORMIGÓN
- POSTE DE MADERA
- ⊕ REGISTRO SANEAMIENTO

### ESCALA GRÁFICA

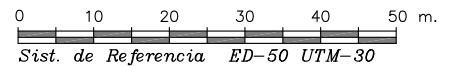

ENCARGO: DIPUTACIÓN PROVINCIAL DE ZARAGOZA

LEVANTAMIENTO TOPOGRÁFICO DE PARCELAS EN LOS POLÍGONOS 62 Y 66 EN MOVERA (ZARAGOZA)

POLÍGONO 62 PARCELA 327	Nº PLANO: 7	Nº Intervención:
	Escala: 1/1000	Fecha: Mayo 2012



Fdo. Pablo Rico Oliván  
I.Geod. Cartografía, n.º.30  
I.Téc.Topógrafo, n.º.3023