

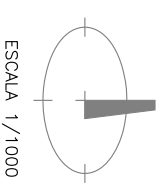


ANEXO 5

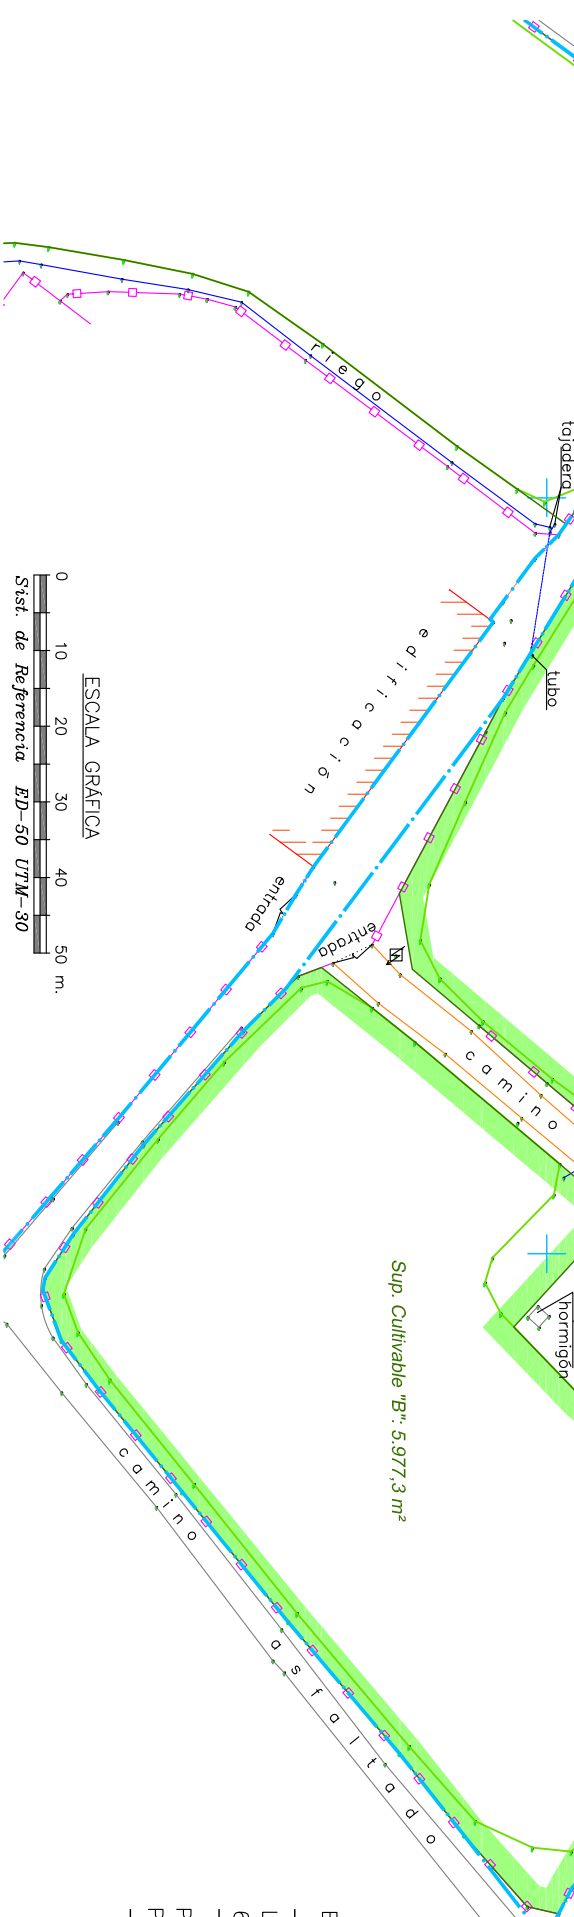

ESCALA 1/1000

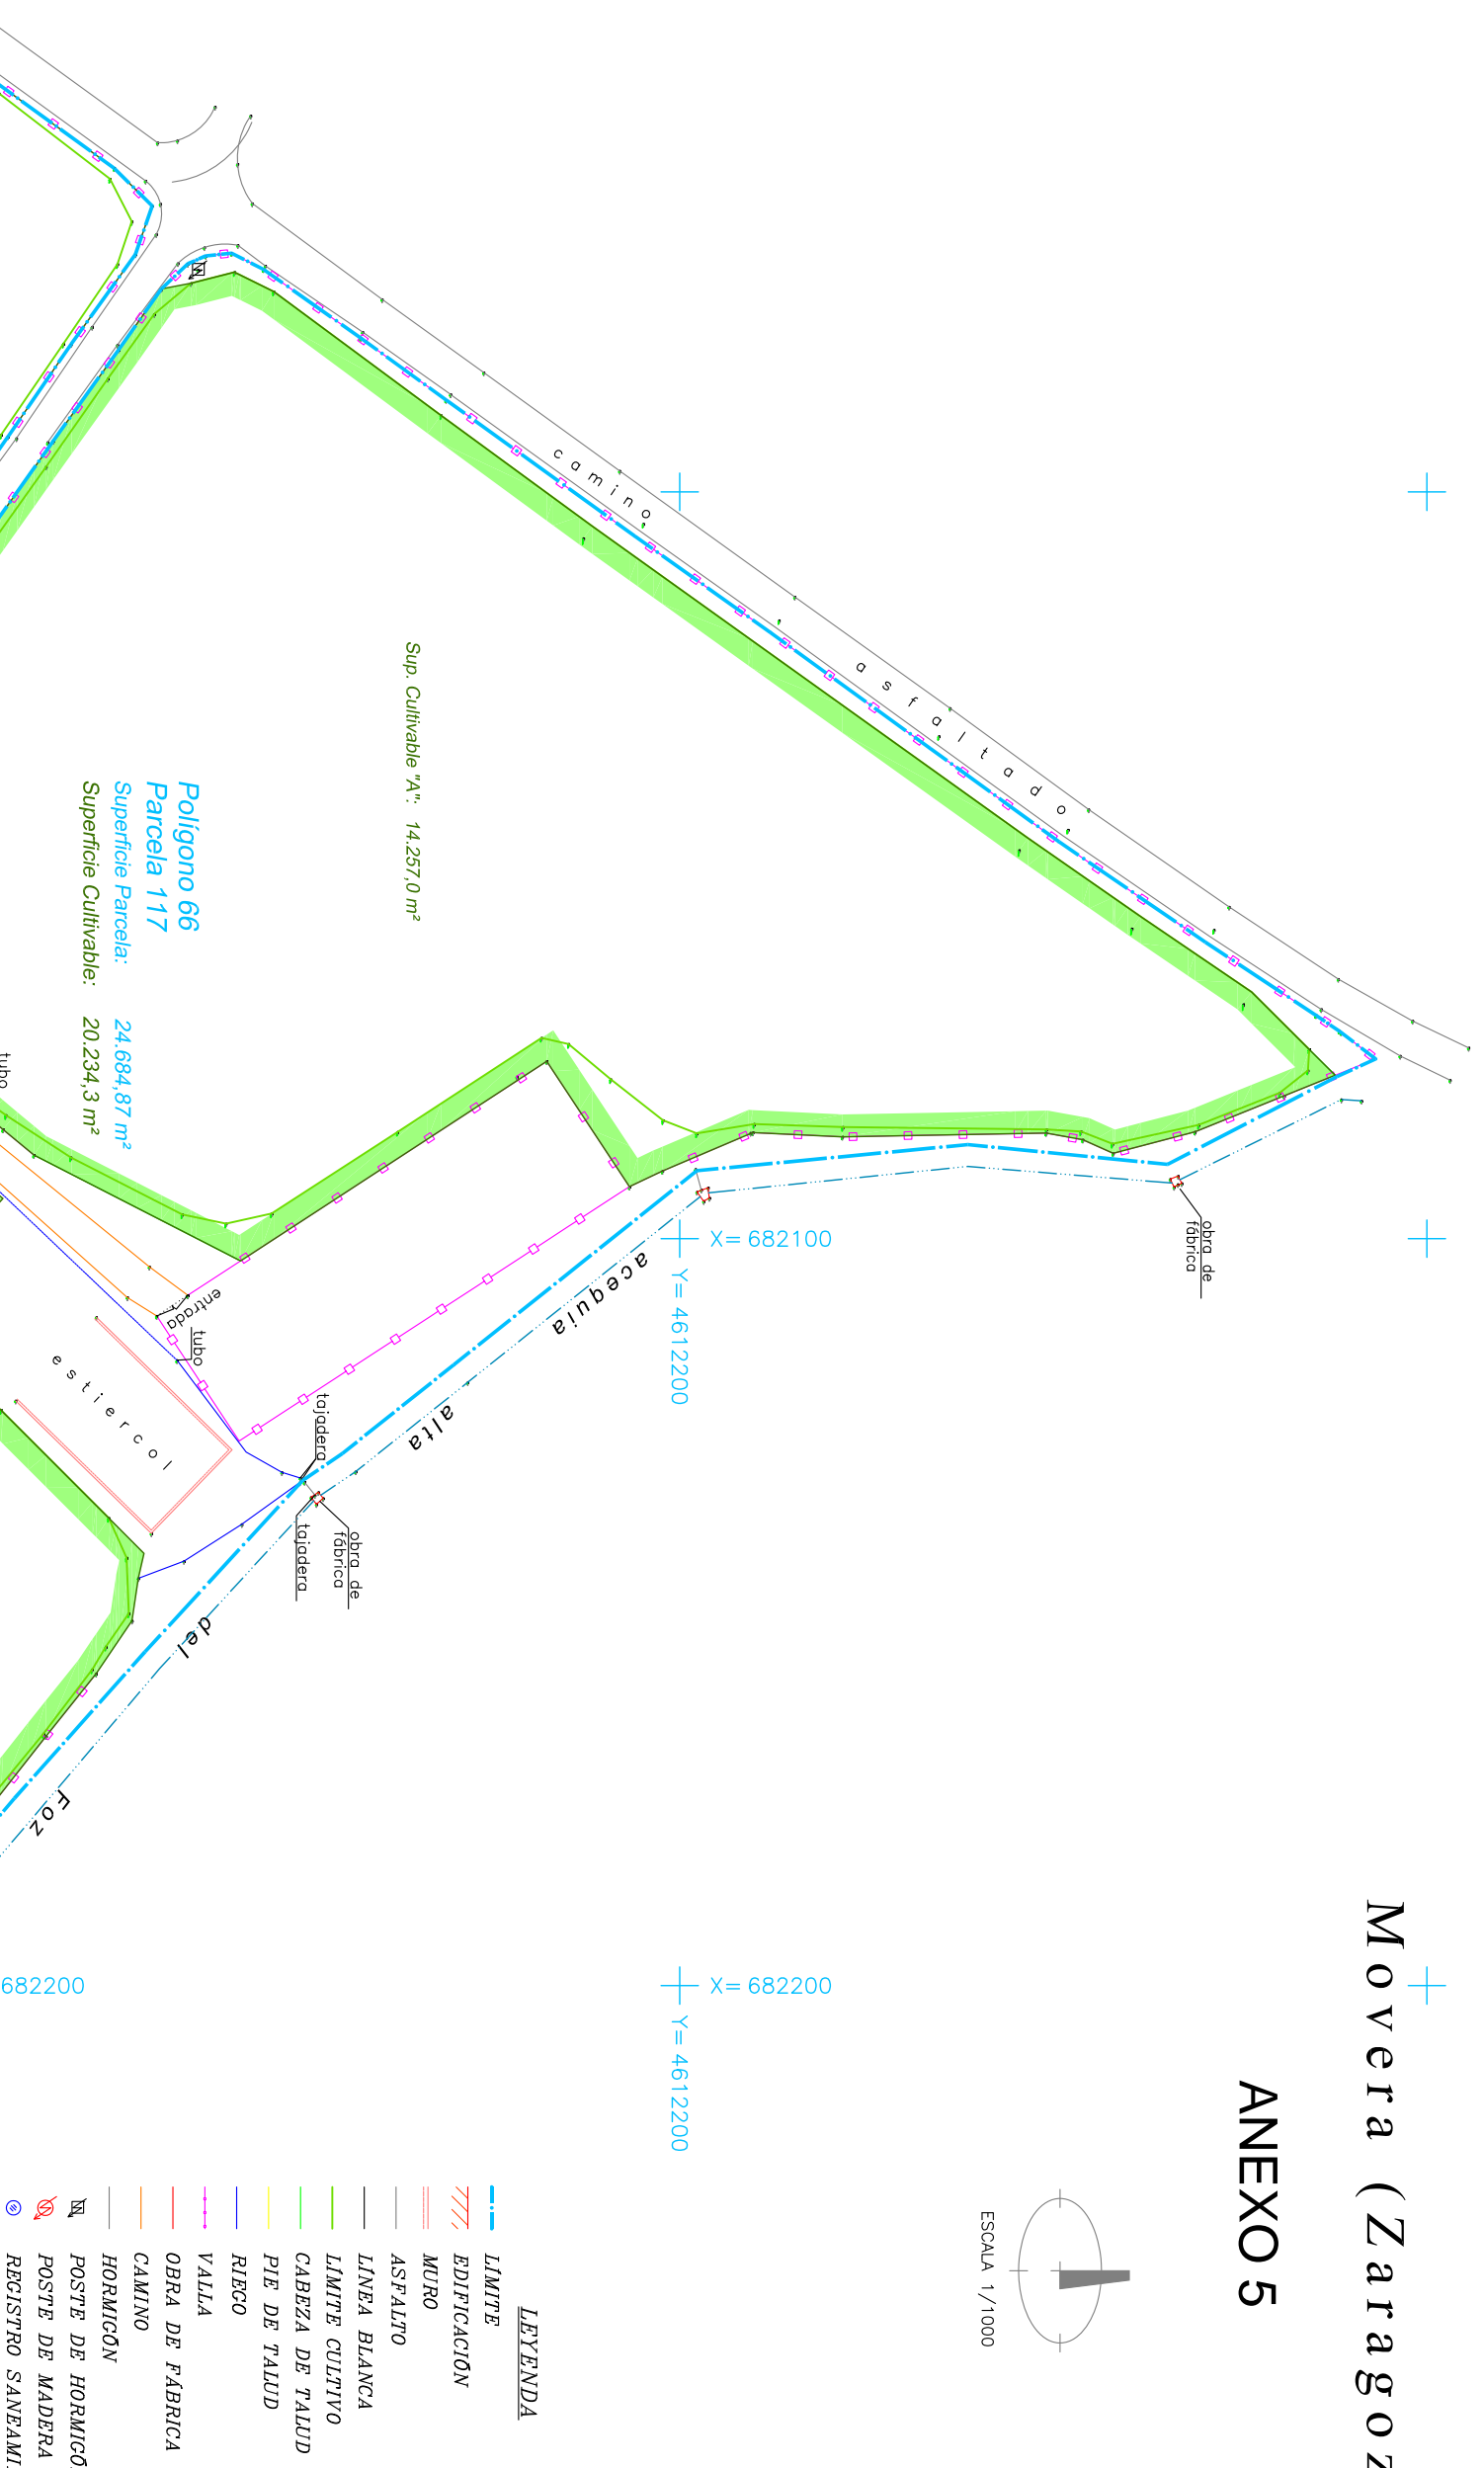

ENCARGO: DIPUTACION PROVINCIAL DE ZARAGOZA

LEVANTAMIENTO TOPOGRAFICO DE PARCELAS EN LOS POLIGONOS 62 Y 66 EN MOVERA (ZARAGOZA)

POLIGONO 66	Nº PLANO: 4	Nº Intervención:
PARCELA 117	Escala: 1/1000	Fecha: Mayo 2012



Fdo. Pablo Rico Oliván
I. Geod. Cartografía, nº 9.30
I. Tec. Topografía, nº c. 3023