


Movera (Zaragoza)

ANEXO 6

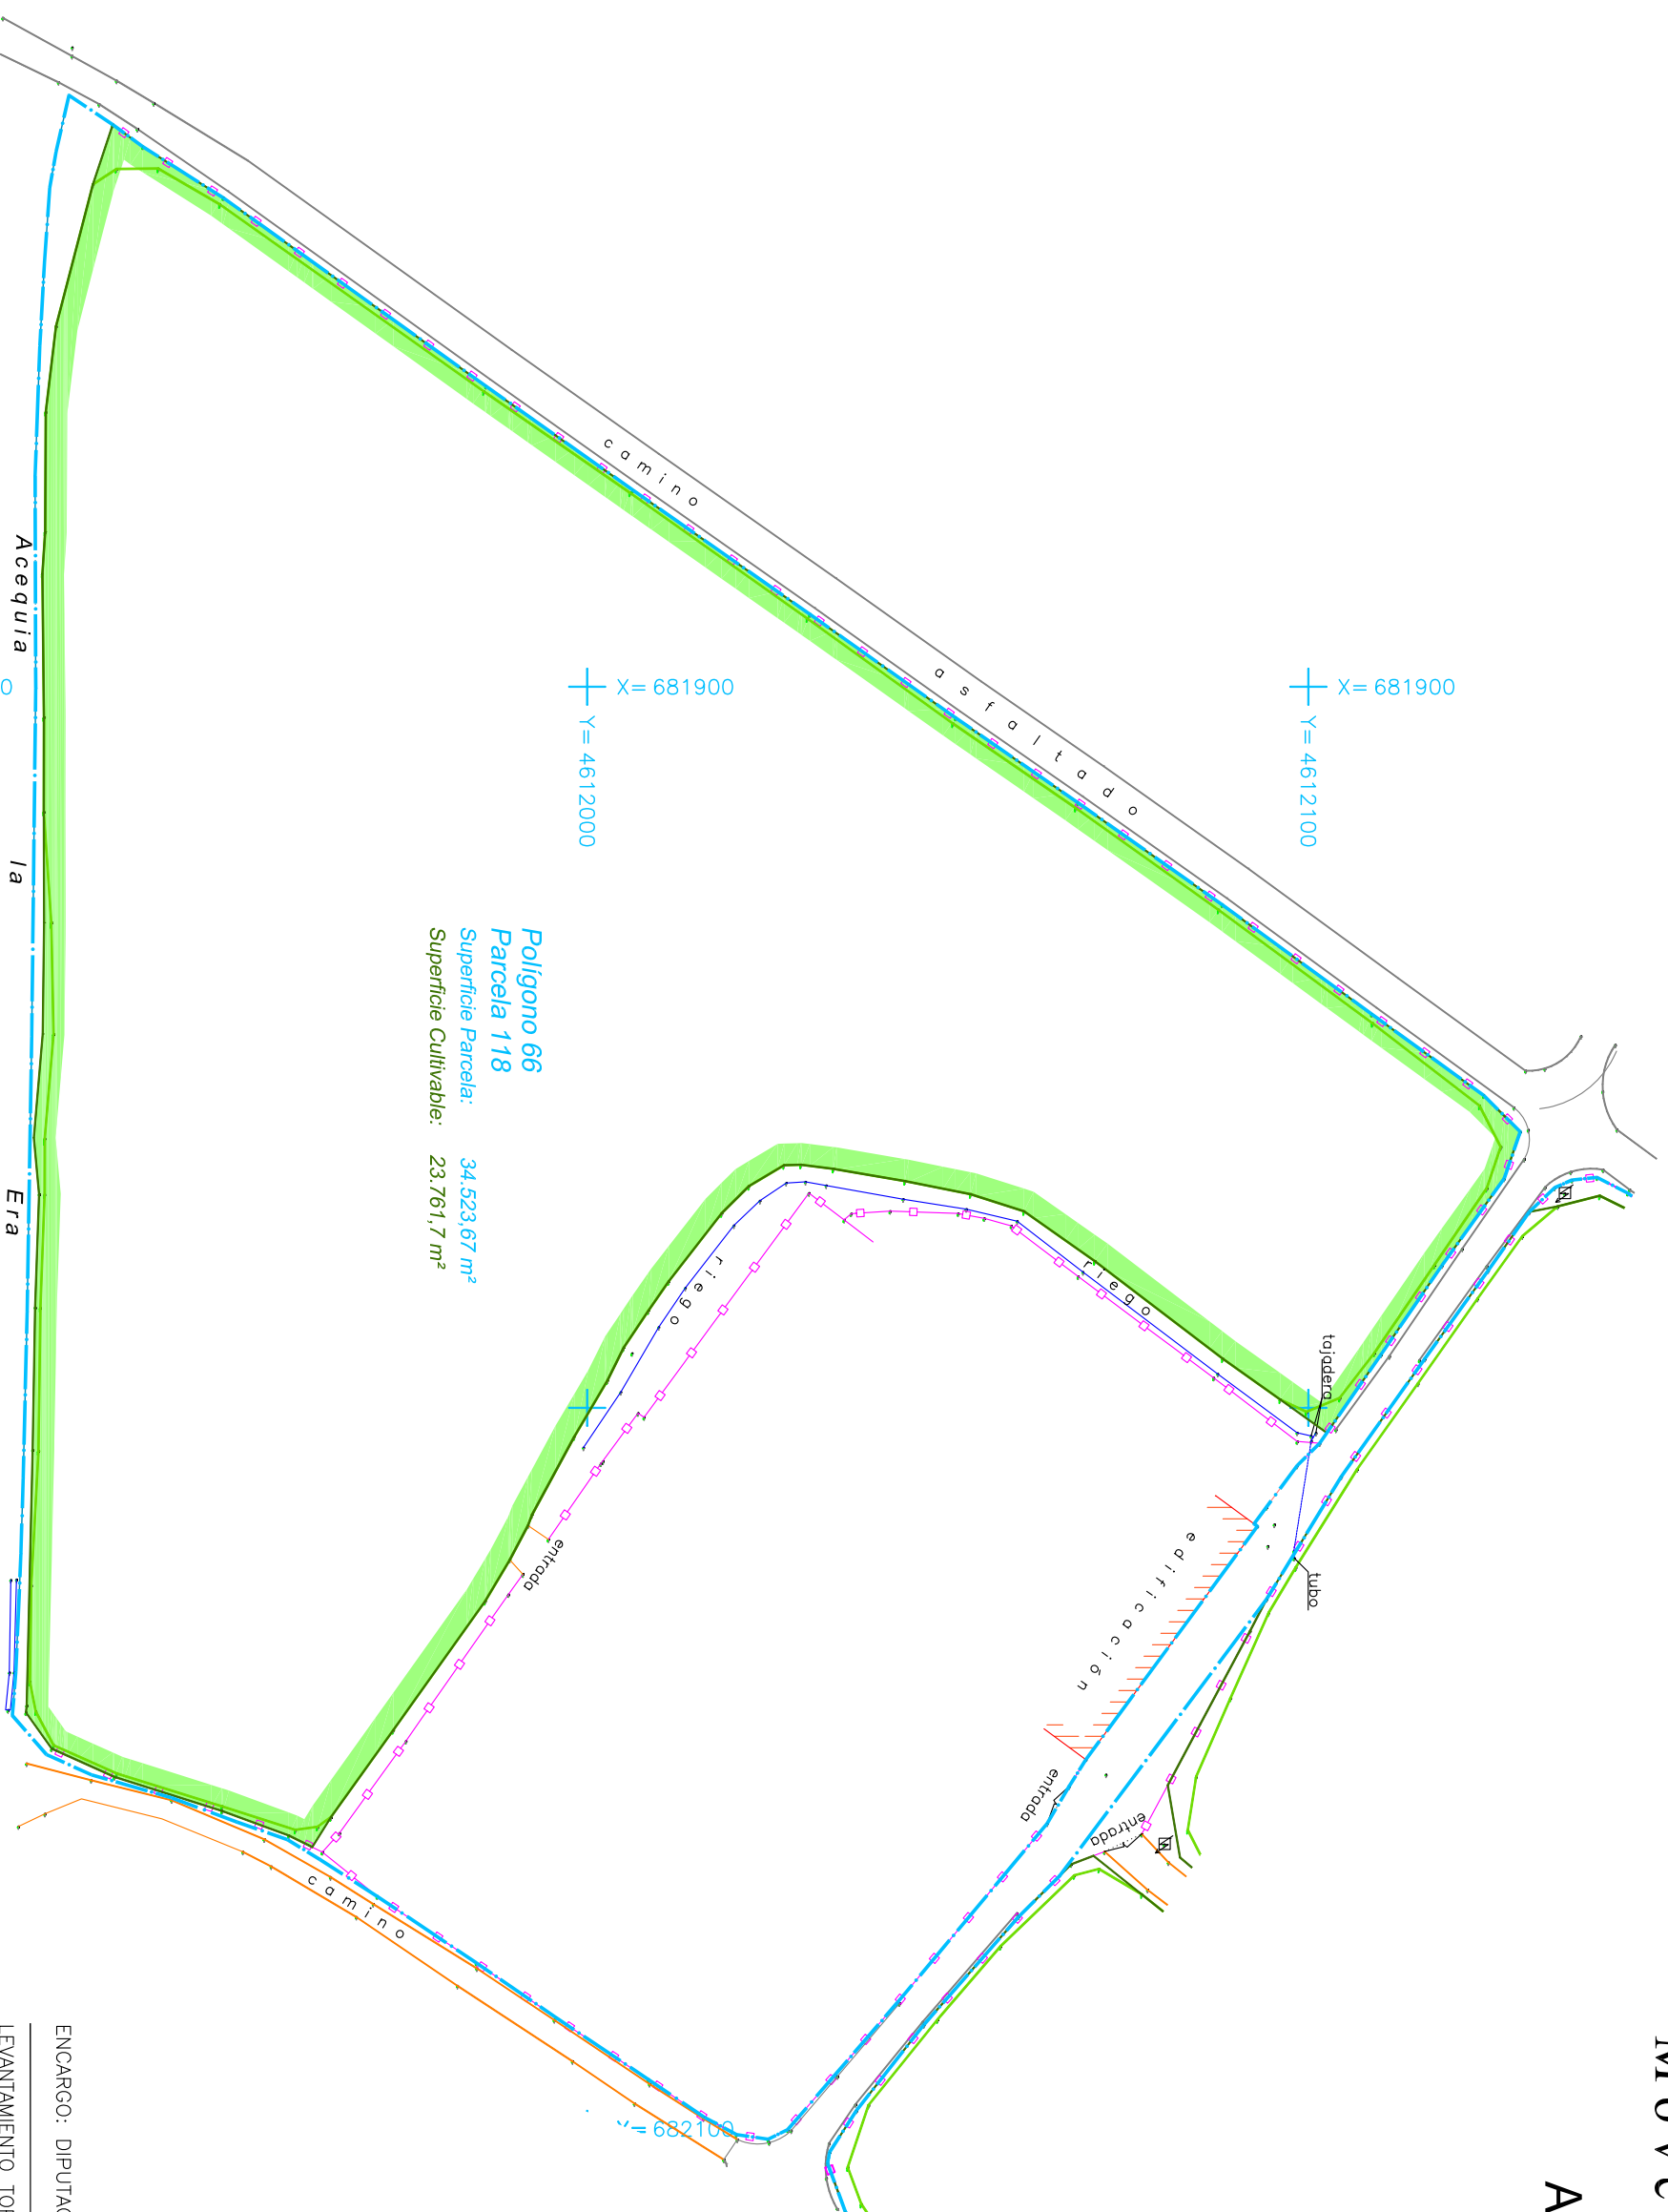

Poligono 66
Parcela 118
Superficie Parcela: 34.523,67 m²
Superficie Cultivable: 23.761,7 m²

- LEYENDA**
- LIMITE
 - EDIFICACION
 - MURO
 - ASFALTO
 - LINEA BLANCA
 - LIMITE CULTIVO
 - CABEZA DE TALUD
 - PIE DE TALUD
 - RIEGO
 - VALLA
 - OBRA DE FABRICA
 - CAMINO
 - HORMIGON
 - POSTE DE HORMIGON
 - POSTE DE MADERA
 - REGISTRO SANAMIENTO

ENCARGO: DIPUTACION PROVINCIAL DE ZARAGOZA

LEVANTAMIENTO TOPOGRAFICO DE PARCELAS EN LOS POLIGONOS 62 Y 66 EN MOVERA (ZARAGOZA)

POLIGONO 66	Nº PLANO: 5	Nº Intervención:
PARCELA 118	Escala: 1/1000	Fecha: Mayo 2012



Fdo. Pablo Rico Oliván
I.Geod. Cartografía, nºº.30
I.Tec.Topografía, nºº.3023