
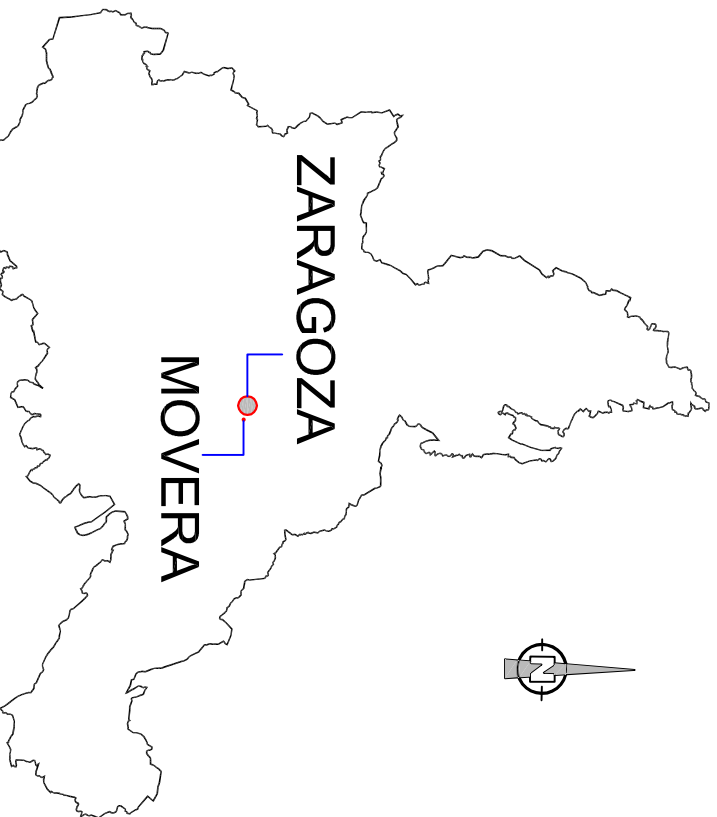


ESCALA 1:2.000.000

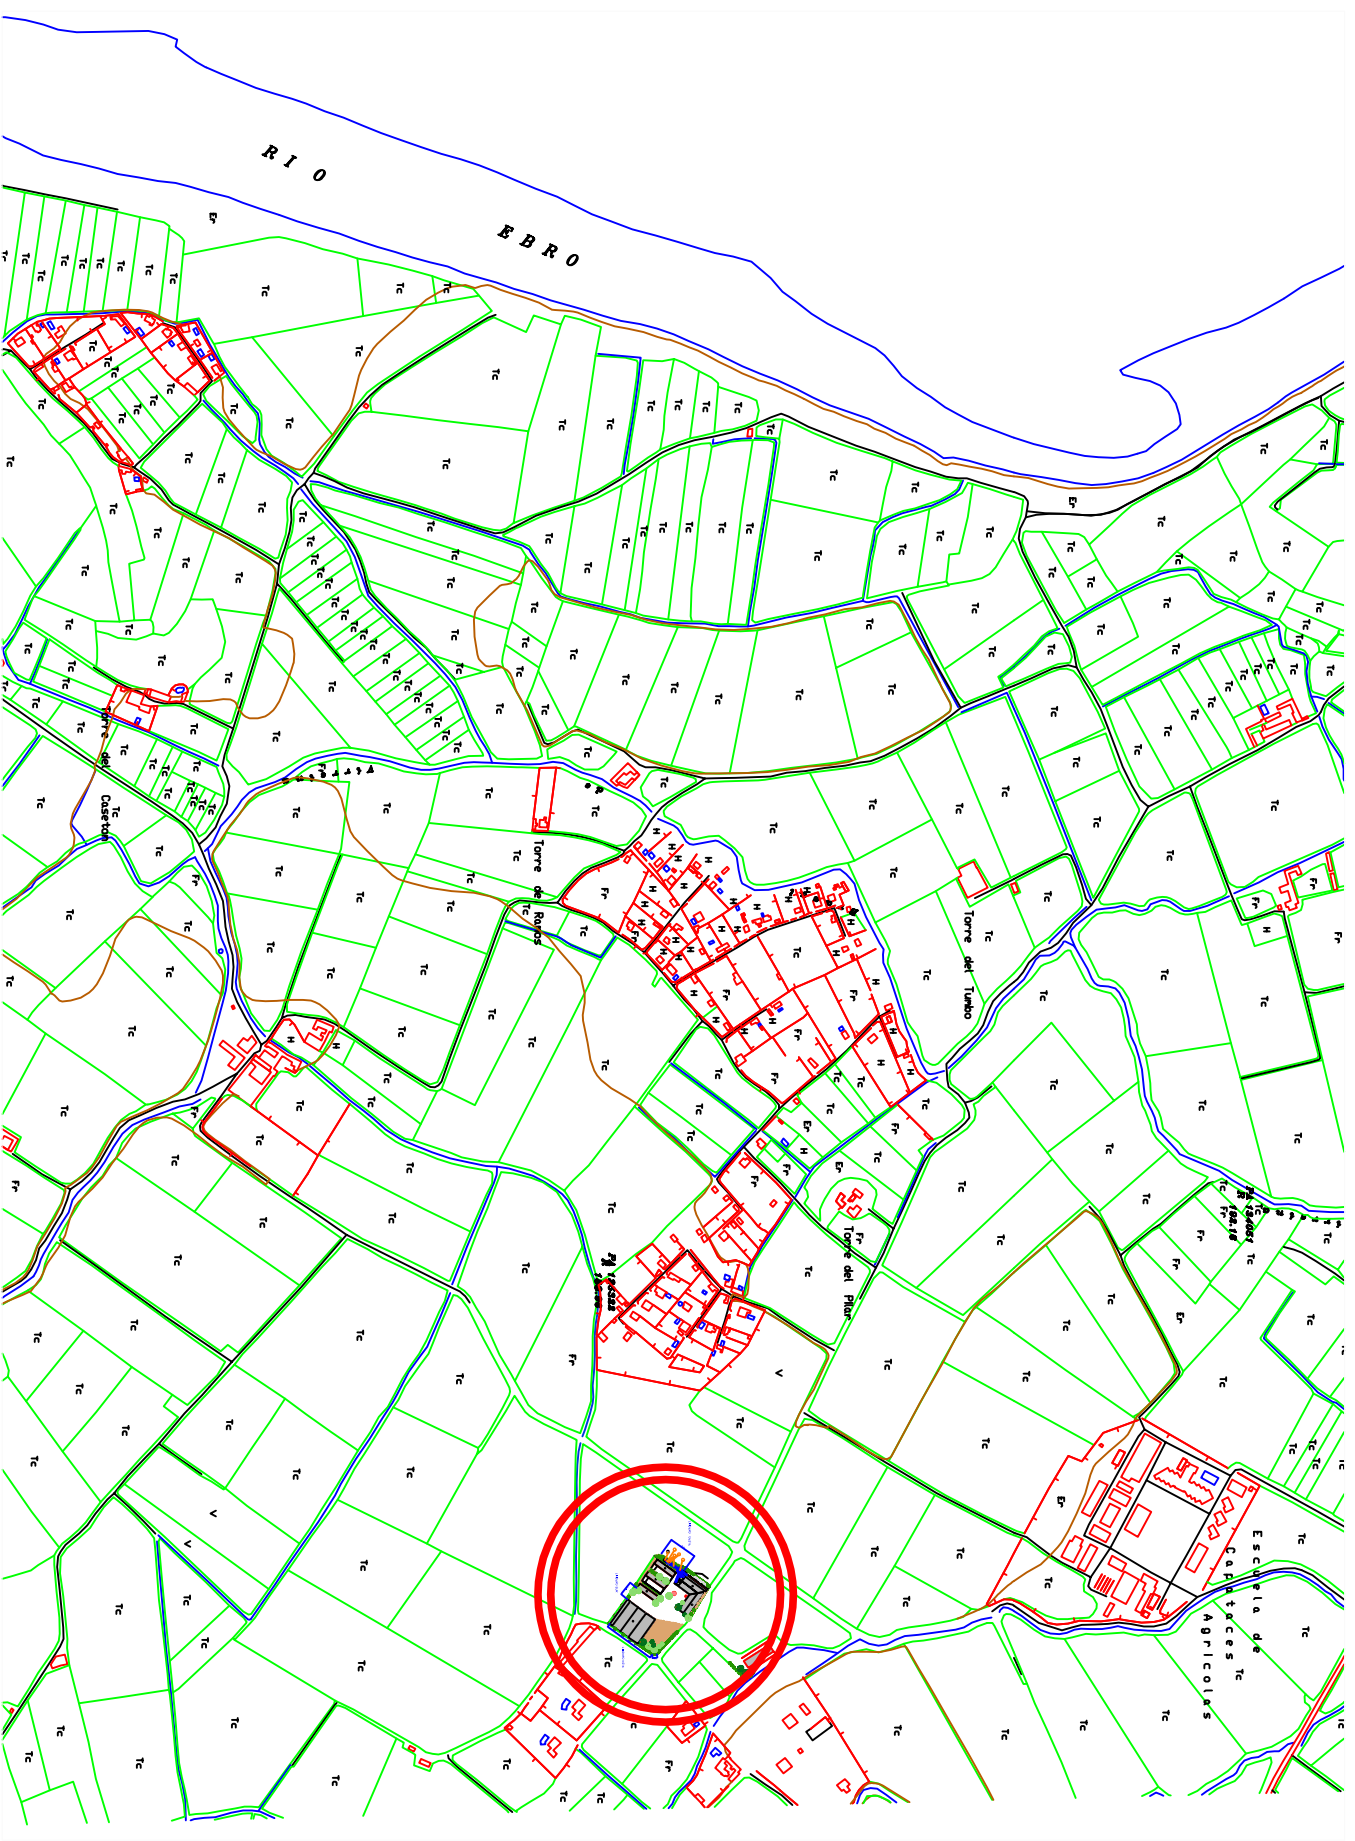

RECURSOS AGRARIOS
REPARACION DE CERRAMIENTO EN GRANJA DE MOVERA

DIPUTACION D ZARAGOZA

ZARAGOZA

EL INGENIERO DIRECTOR	PLANO:	NÚMERO
Saturnino P. Argüis Lorés	SITUACION Y EMPLAZAMIENTO	1
EL INGENIERO TÉCNICO	ESCALA	FECHA
M. Rubio Rivero	S : D	MAYO 2017