Movera (Zaragoza)

ANEXO 1

Manuel Rubio Rivero (1 de 1)
Jefe Sección Parques y Jardines
Fecha Firma: 22/09/2017
HASH: ead5ded890d6a88351bb05a5459a7a5b
DIPUTACIÓN DE ZARAGOZA

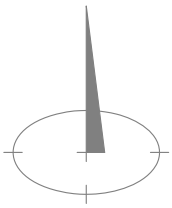

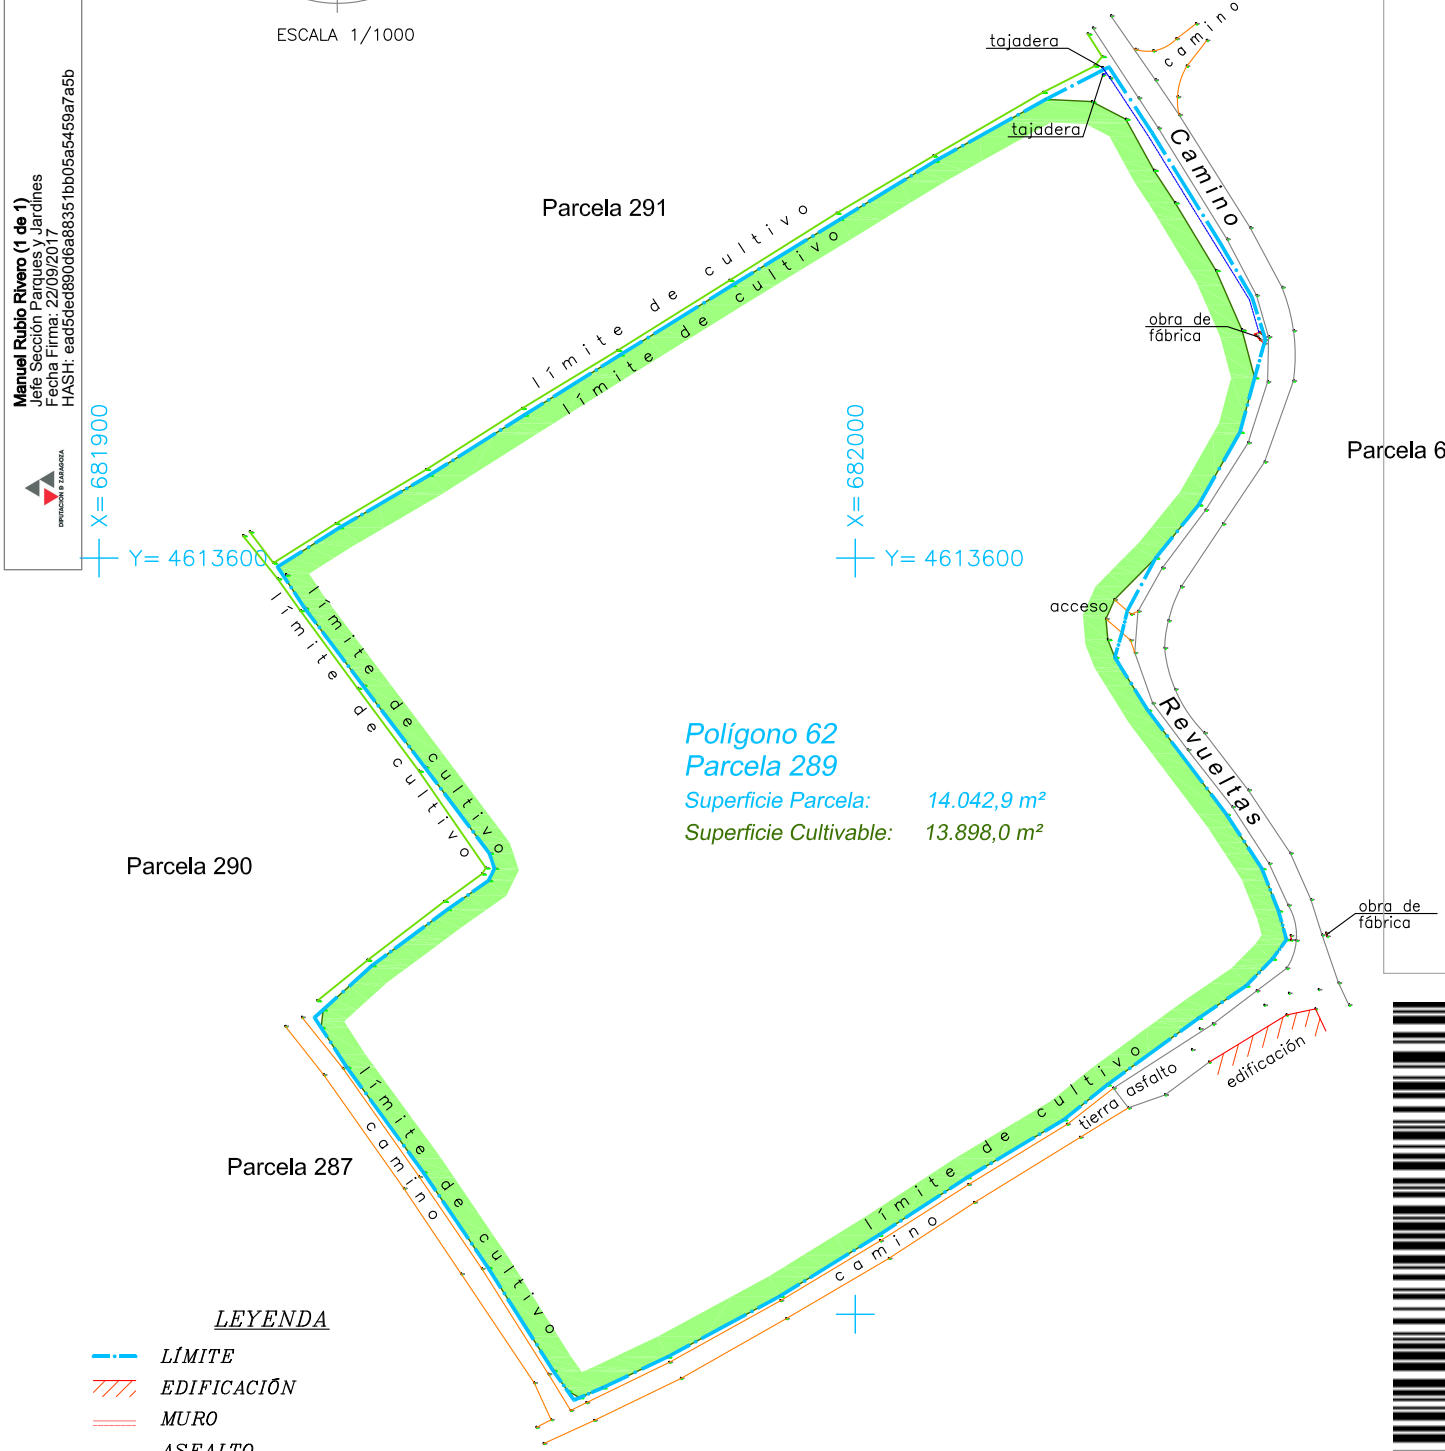

Polígono 62
Parcela 289
Superficie Parcela: *14.042,9 m²*
Superficie Cultivable: *13.898,0 m²*

LEYENDA

- *LÍMITE*
- *EDIFICACIÓN*
- *MURO*
- *ASFALTO*
- *LÍNEA BLANCA*
- *LÍMITE CULTIVO*
- *CABEZA DE TALUD*
- *PIE DE TALUD*
- *RIEGO*
- *VALLA*
- *OBRA DE FÁBRICA*
- *CAMINO*

ESCALA GRÁFICA

0 10 20 30 40 50 m.

Sist. de Referencia ED-50 UTM-30

ENCARGO: DIPUTACIÓN PROVINCIAL DE ZARAGOZA

LEVANTAMIENTO TOPOGRÁFICO DE PARCELAS EN LOS POL
62 Y 66 EN MOVERA (ZARAGOZA)

POLÍGONO 62 PARCELA 289	N° PLANO: 1	N° Intervención:
	Escala: 1/1000	Fecha: Mayo 20

ICS Consultores

Fdo. Pablo Rico Oliván
I.Geod. Cartografía, n°a.30
I.Téc.Topógrafo, n°c.3023